


Scharen mit Standard Sichtbreite + Rest Schare

Bei einer Baulänge von 2,337 m
5 x 42,5 cm Standard Sicht Breite = 2,125 m
Ergibt Rest Schare von 21,2 cm

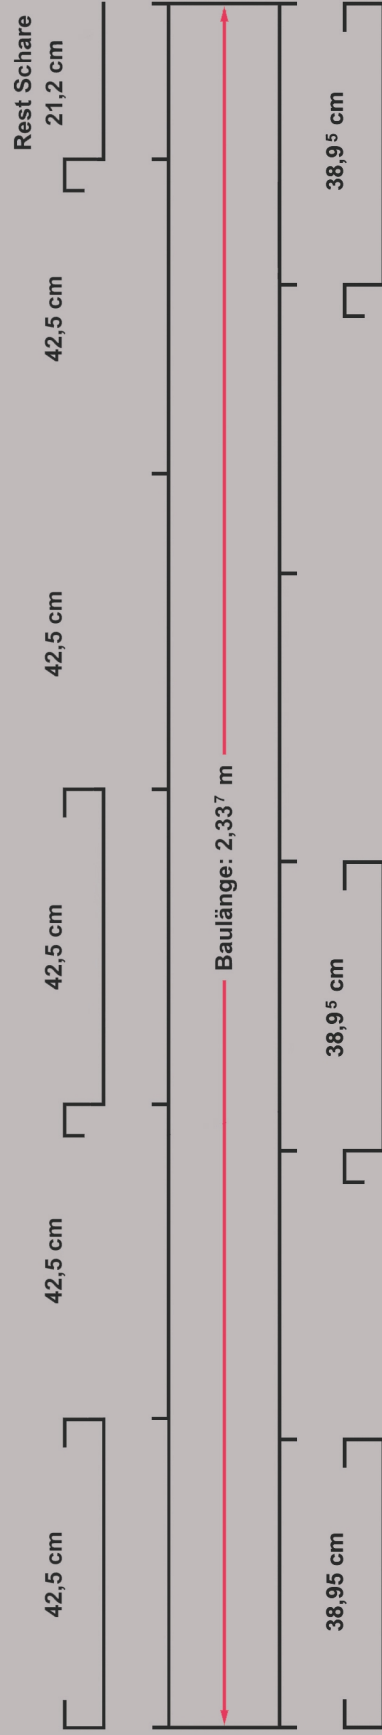

Beispiel Scharen Aufteilung

Bei einer Baulänge von 2,337 m
6 x 38,95 cm Sondersicht Breite = 2,337 m
Ohne Rest- / Passschare

Scharen mit gleichmäßiger Aufteilung